




PLANTA BAIXA
Escala 1/50

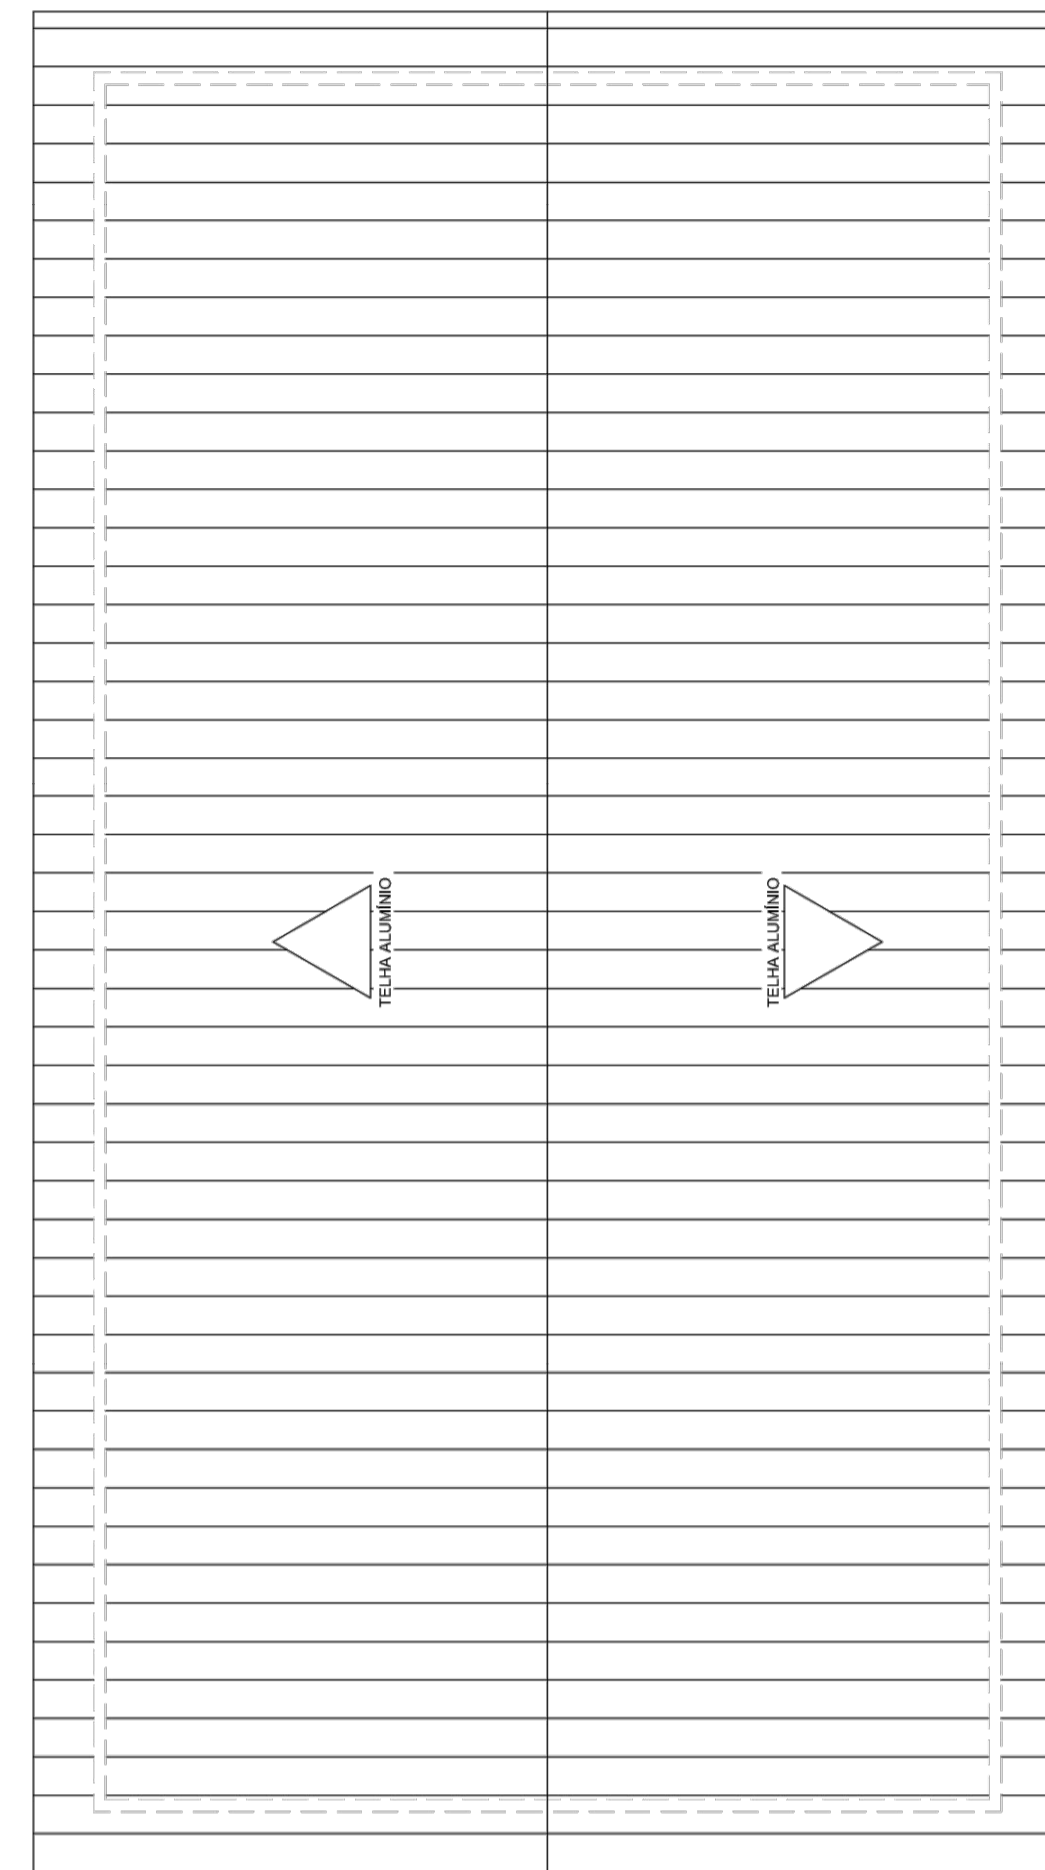


PLANTA COBERTURA
Escala 1/50

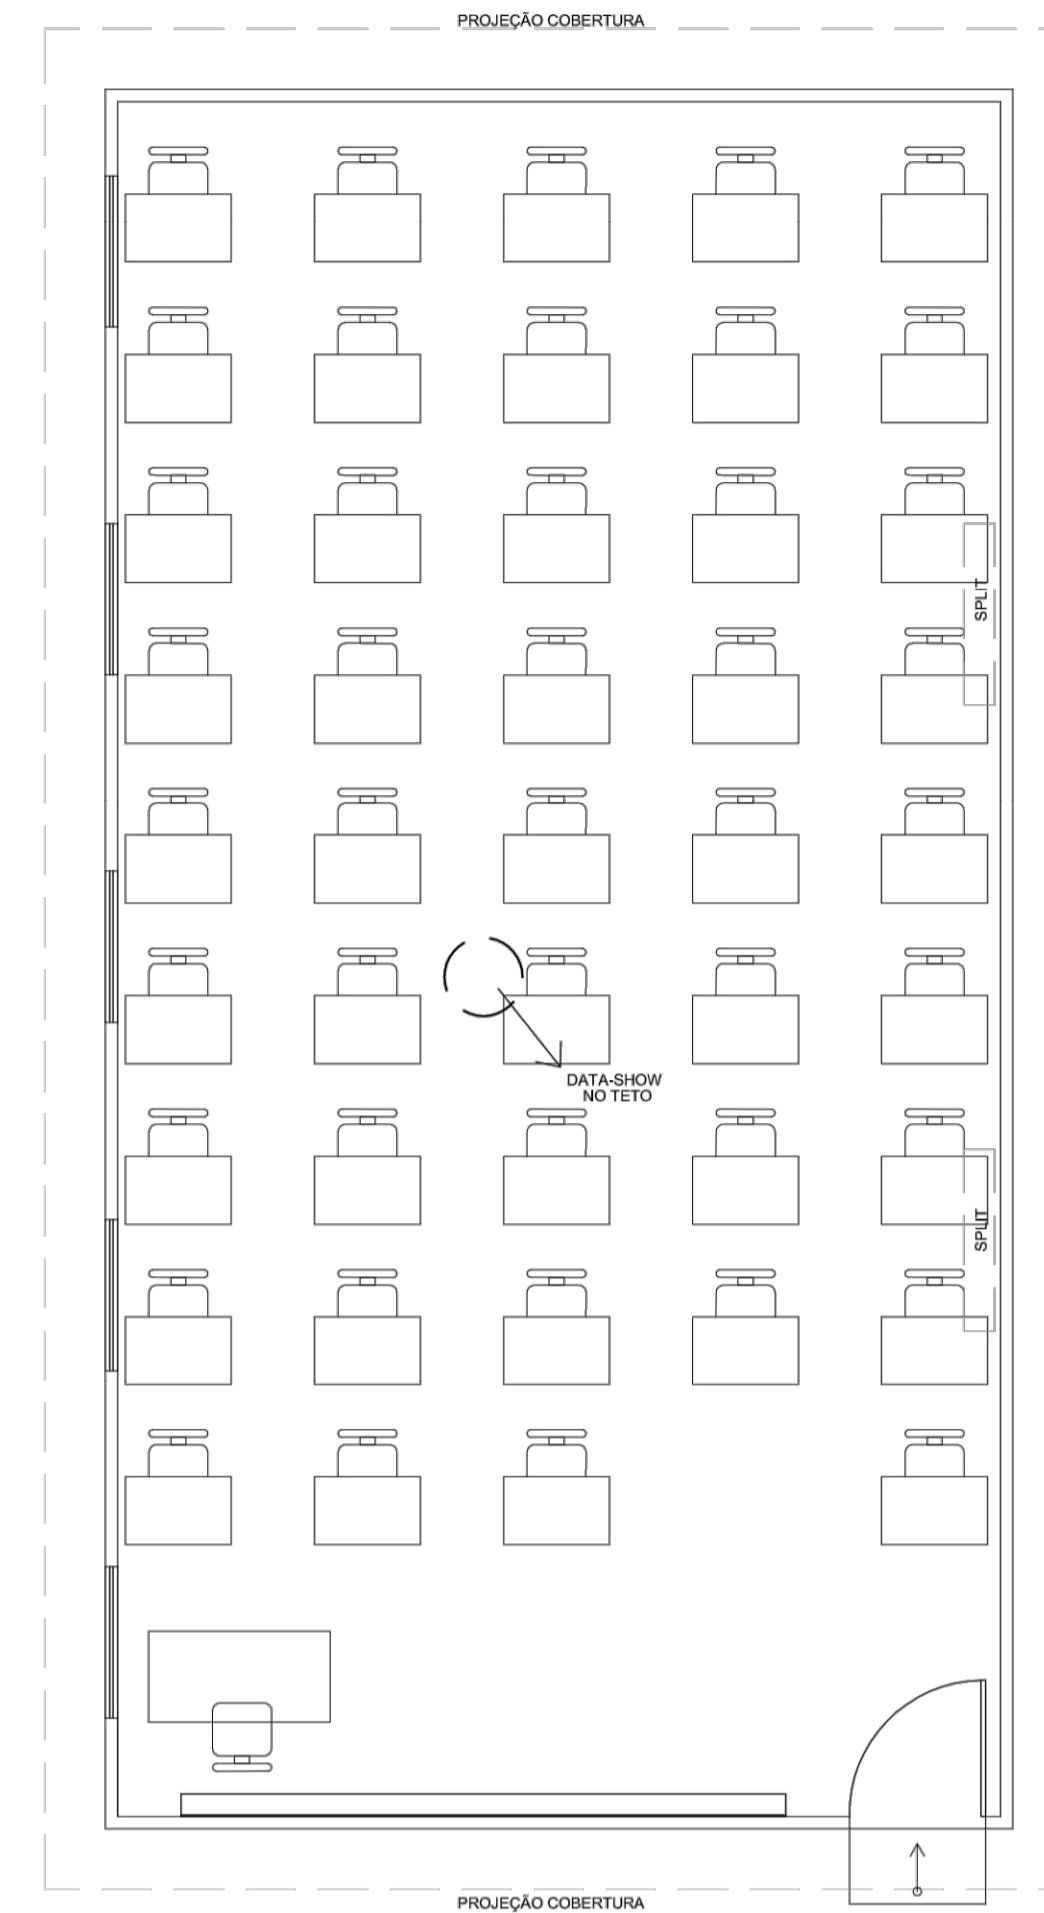


LAYOUT SALA DE AULA
Escala 1/50

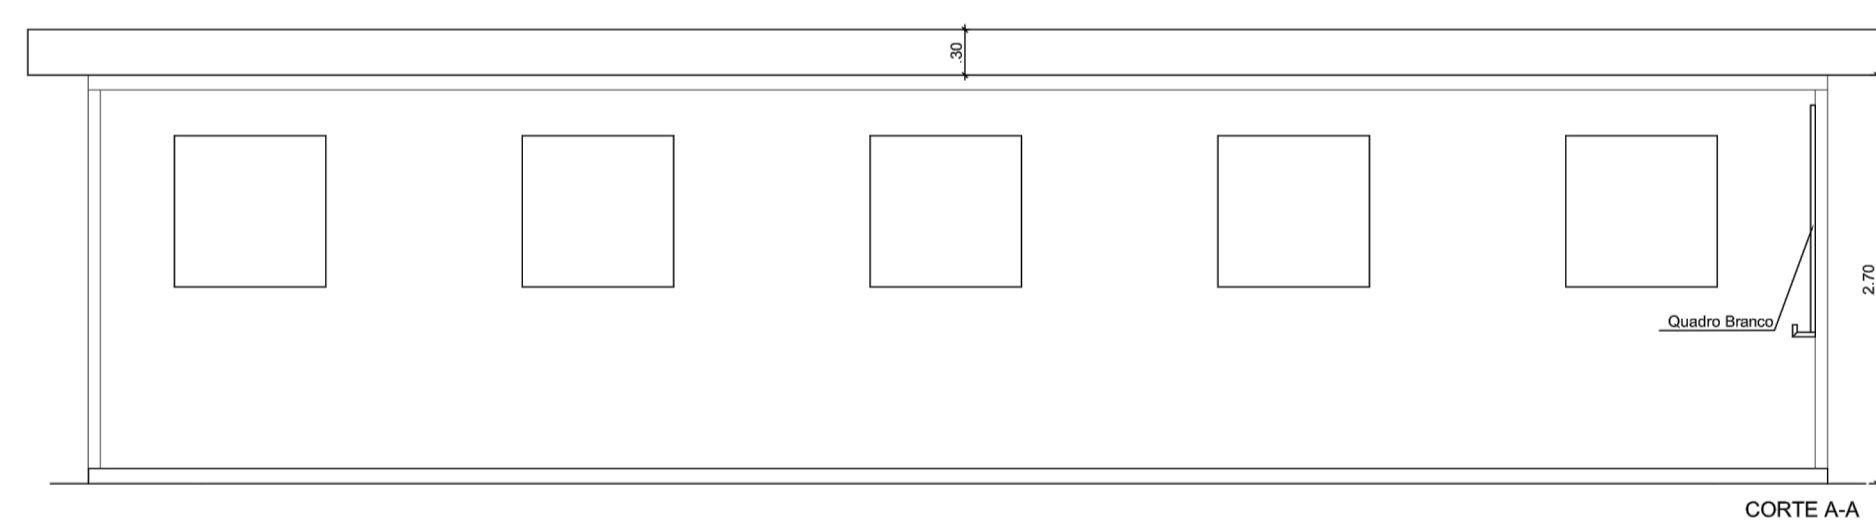

CORTE A-A
Escala 1/50

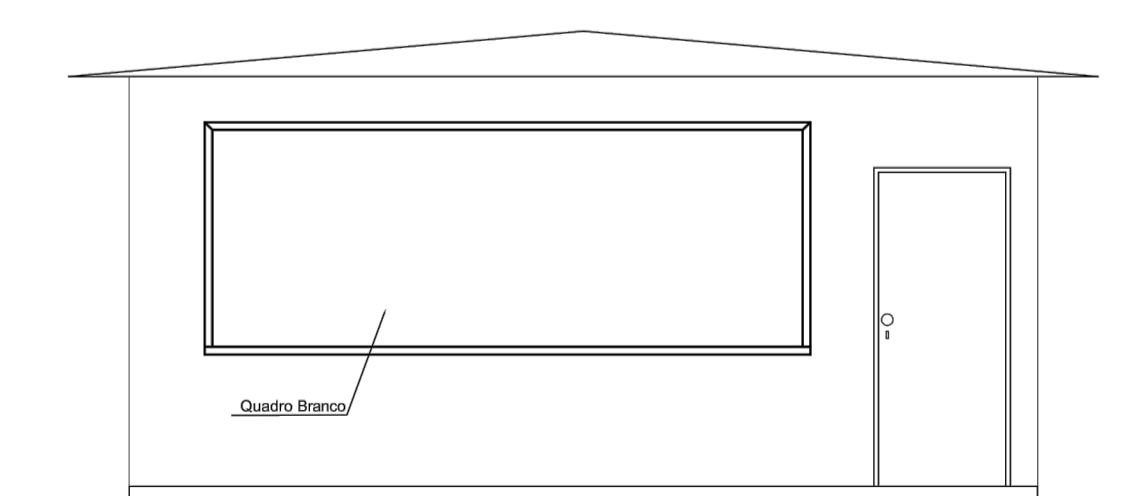

CORTE B-B
Escala 1/50

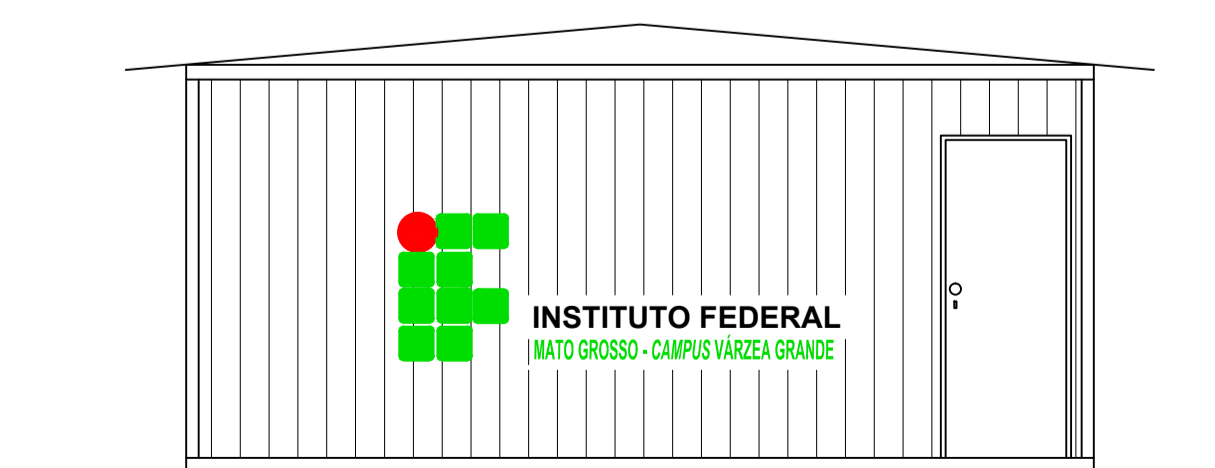

FACHADA FRONTAL
Escala 1/50



TIPO DE OBRA	INSTITUCIONAL	
PROPRIETÁRIO (CPF/CNPJ)	INSTITUTO FEDERAL DE EDUCAÇÃO, CIÊNCIA E TECNOLOGIA DE MATO-GROSSO, CAMPUS VÁRZEA-GRANDE CNPJ: 107.847.782-0001-90	
LOCAL E INCR. CADASTRAL	BAIRRO CHAPÉU DO SOL, VÁRZEA GRANDE MATO GROSSO.	
AUTOR DO PROJETO	ENGENHEIRO CIVIL E TCCO. EM CONTROLE DE OBRAS BRUNO LEANDRO DOS S. RODRIGUES CREA MT / D 027844 RN 1212149/02	
RESPONSÁVEL TÉCNICO		
Escala	INDICADA	Assunto
Data	SETEMBRO/2015	PLANTA BAIXA - SALA DE AULA
ESTATÍSTICAS		FOLHA Nº
QUADRO DE ÁREAS	ÁREA DE OCUPAÇÃO - ÁREA CONSTRUTIVA - ÁREA ÚTIL - ÁREA TOTAL	01/03
		ARQUIT.
		Nº de Pisos